


# Towarzystwo Budownictwa Społecznego Sp. z o.o.

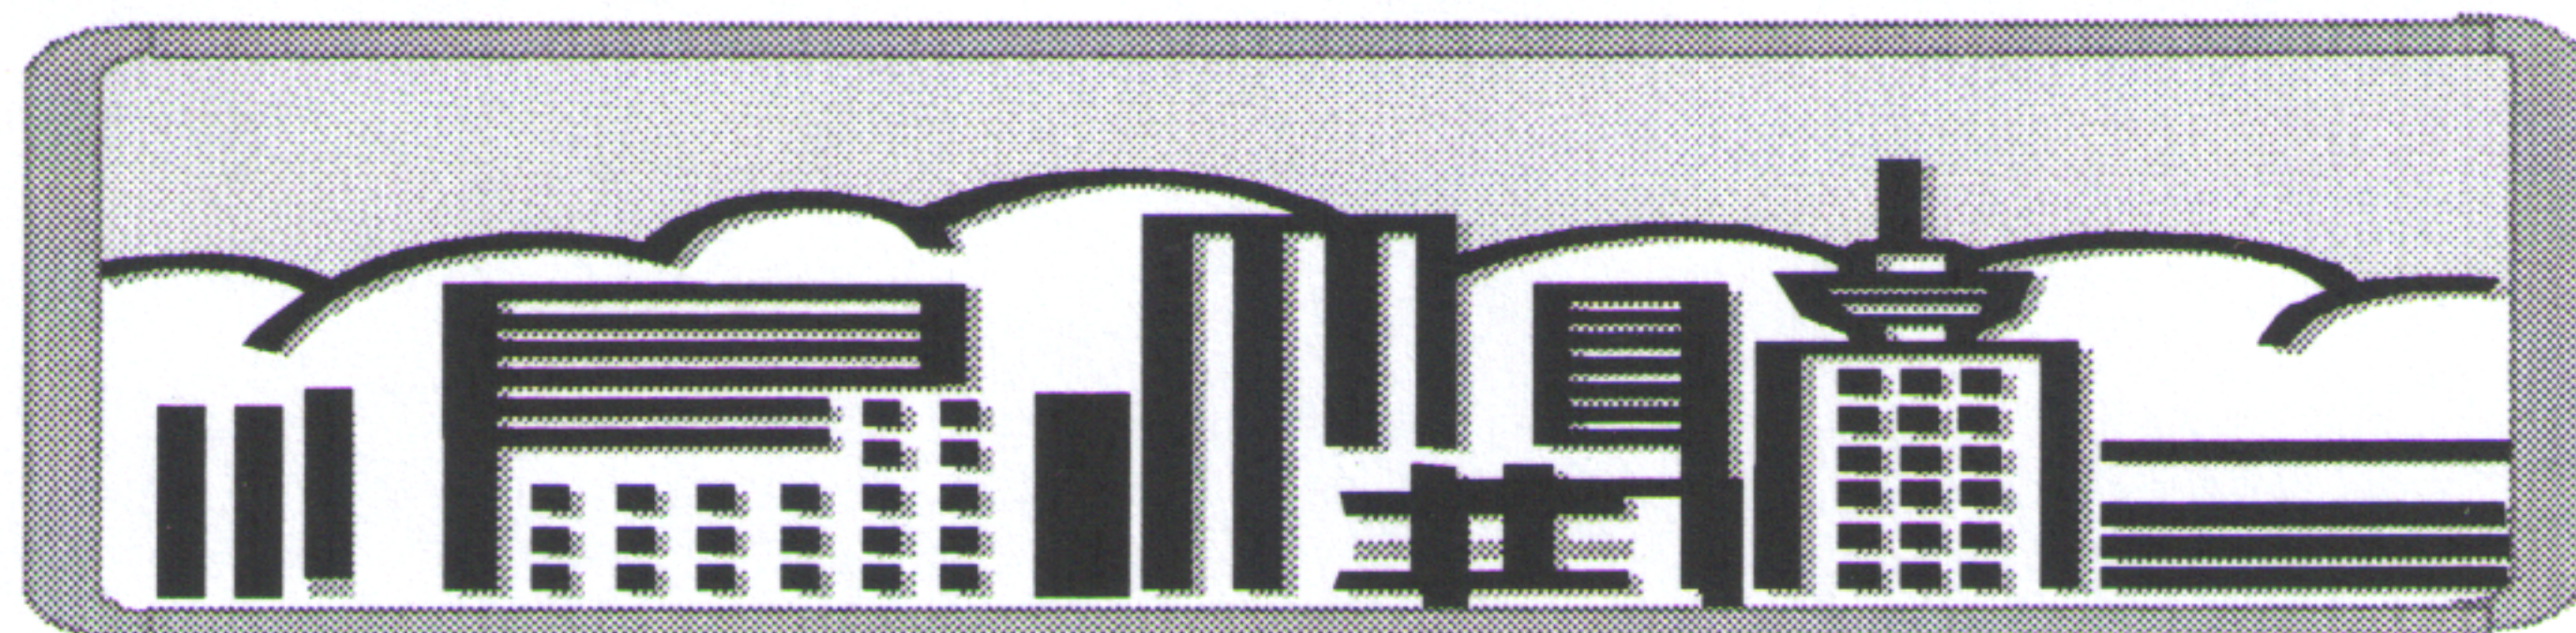

**ul. Równa 2**  
**37-700 Przemyśl**  
**tel./fax.(0-16) 670-73-30**

NIP: 795-21-51-916 Sąd Rejonowy w Rzeszowie, XII Wydział Gospodarczy KRS, Nr: 0000098122 KZ: 5 820 000,- PLN

Przemyśl, dnia 21.06.2024 r.

TBS. DS – 78/06/24

## **Towarzystwa Budownictwa Społecznego Sp. z o.o. w Przemyślu zaprasza do złożenia ofert na:**

**przeprowadzenie 5-cio letniego przeglądu i badania instalacji elektrycznej**  
budynków mieszkalnych wielorodzinnych wchodzących w zasób mieszkaniowy TBS:

1. Pomiar skuteczności samoczynnego wyłączenia
2. Badania wyłączników różnicowoprądowych w rozdzielniach TA
3. Pomiar rezystancji izolacji TNS
4. Pomiar obwodów piorunochronowych.

Badanie dotyczy: budynki przy ul. Równa 1 i Równa 2 w Przemyślu, łącznie 72 lokale.

Przegląd przeprowadzić należy w oparciu o obowiązujące przepisy zawarte w Prawie Budowlanym działając zgodnie z art. 62 Prawa Budowlanego oraz przepisami wykonawczymi, szczegółowymi i obowiązującymi przedmiotowymi normami technicznymi.

Szczegółowych informacji odnośnie zakresu robót udziela Józef Różycki tel. 509 027 495, w godz. od 9<sup>00</sup> do 14<sup>00</sup>. Miejsce składania ofert: siedziba spółki TBS Przemyśl, ul. Równa 2.

Termin składania ofert: **5.07.2024 r. do godz 10<sup>00</sup>**

Termin wykonania: **60 dni od daty podpisania umowy.**

Oferta powinna być opatrzona nazwą i danymi adresowymi wykonawcy, nazwą zamawiającego oraz tytułem zamówienia i zawierać oferowaną wartość zamówienia z podaniem kwoty netto i brutto. Ofertę złożyć w zaklejonej kopercie w siedzibie spółki TBS Przemyśl osobiście lub pocztą.

Otwarcie ofert odbędzie się w **dniu 5.07.2024 r. o godz. 12<sup>00</sup>** w siedzibie spółki.

Kryteria wyboru oferty – najniższa cena.

Zamawiający przewiduje możliwość unieważnienia postępowania bez podania przyczyny.  
Zamawiający przewiduje możliwość zamknięcia postępowania bez wyboru oferty.